
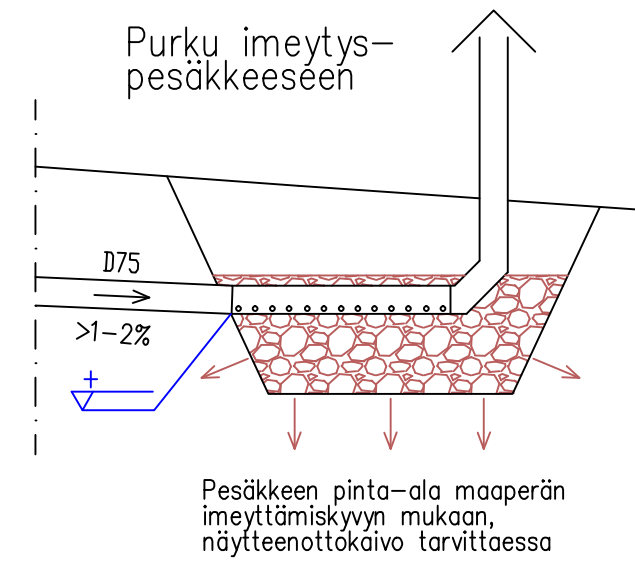
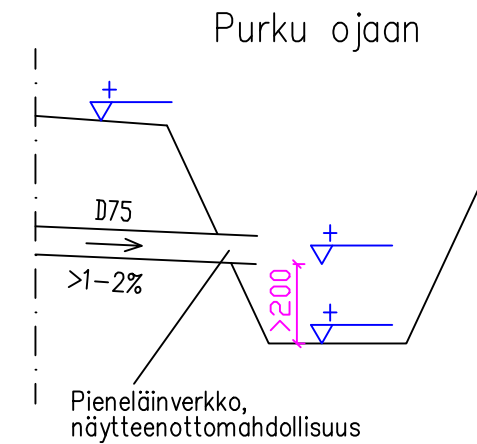


Tuuletus D75 vesikatolle,  
lämpöeristetään kylmässä  
tilassa tarvittaessa

# GeoTrap Harmaaavesisuodatin Sauna- ja tiskivesille

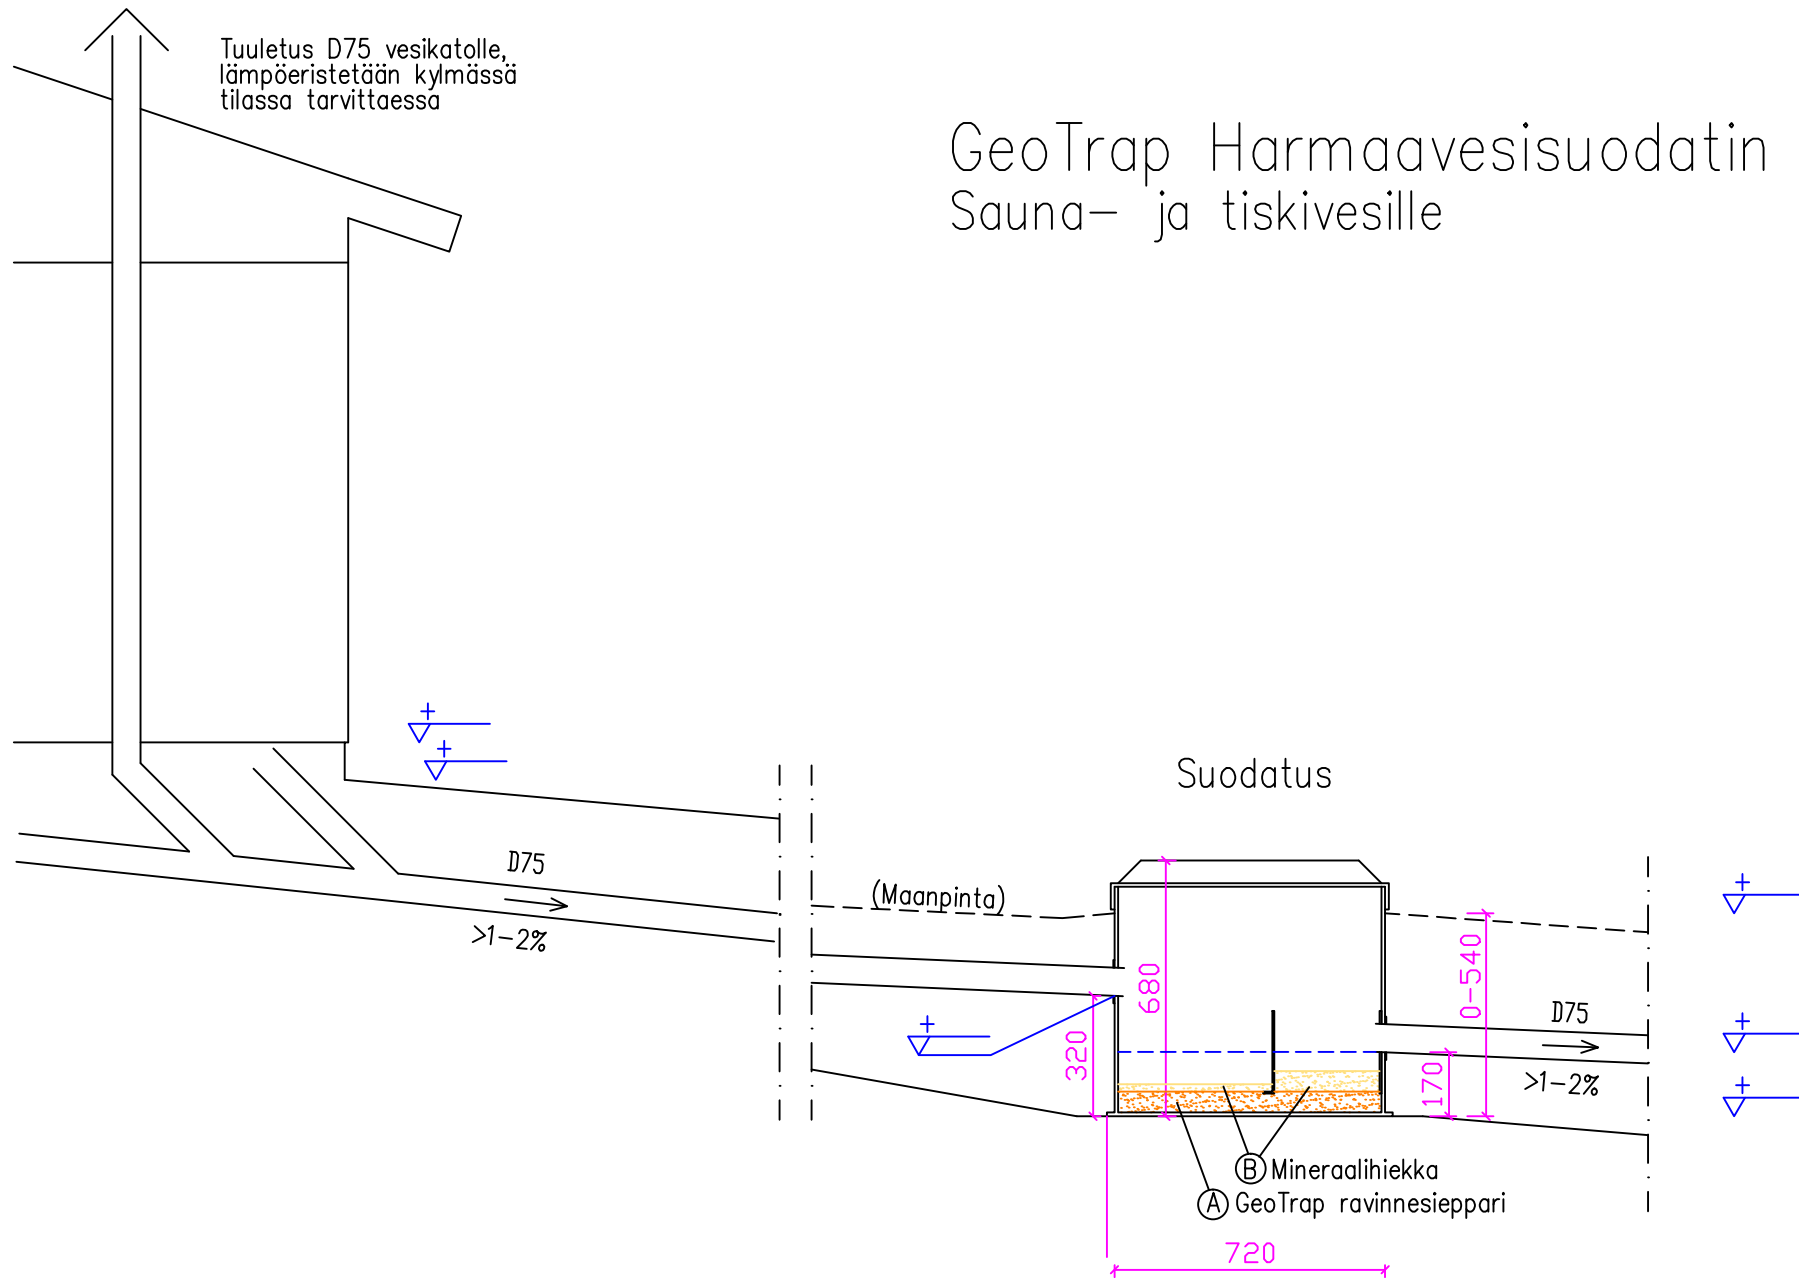

## JÄTEVESIJÄRJESTELMÄ


Käyttömäärä: \_\_\_\_\_ kk/vuodessa

Mitoitusvesimäärä: \_\_\_\_\_ l/vrk, max 300 L

Lisävarusteet:

- Lämpöeristys
- Itsesäätävä lämmityskaapeli
- Näytteenotto-kaivo
- Pumpukaivo
- \_\_\_\_\_

Painot: suodatinsäiliö 34 kg  
suodatinmassat a'10kg 20 kg  
Yhteensä 54 kg

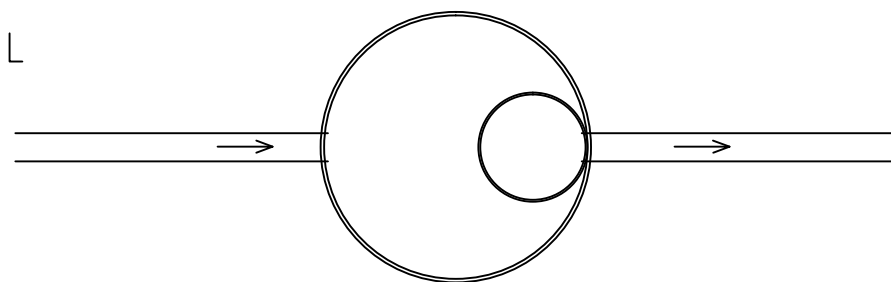

K.OSA	KORTTELI/TILA	TONTTI/RNo	VIRANOMAISTEN MERKINTÖJÄ	
RAKENNUSOIMENPIDE			PIIRUSTUSLAJI	JUOKS.No
JÄTEVESIJÄRJESTELMÄN RAKENTAMINEN			PÄÄPIIRUSTUS	2(2)
RAKENNUSKOHTEN NIMI JA OSOITE			PIIRUSTUKSEN SISÄLTÖ	MITTAKAAVAT
			GEOTRAP SAKO	
			HARMAAVESISUODATIN	
			LEIKAUS- JA TASOPIIRUSTUS	1:20
			SUUN.ALA	TYÖ No
			LVI	2
			PÄIVÄYS	YHT.HENK.