


Mallipiirrustukset: Omahuussi Esteetön - Pulpettikatto (4,08m²)

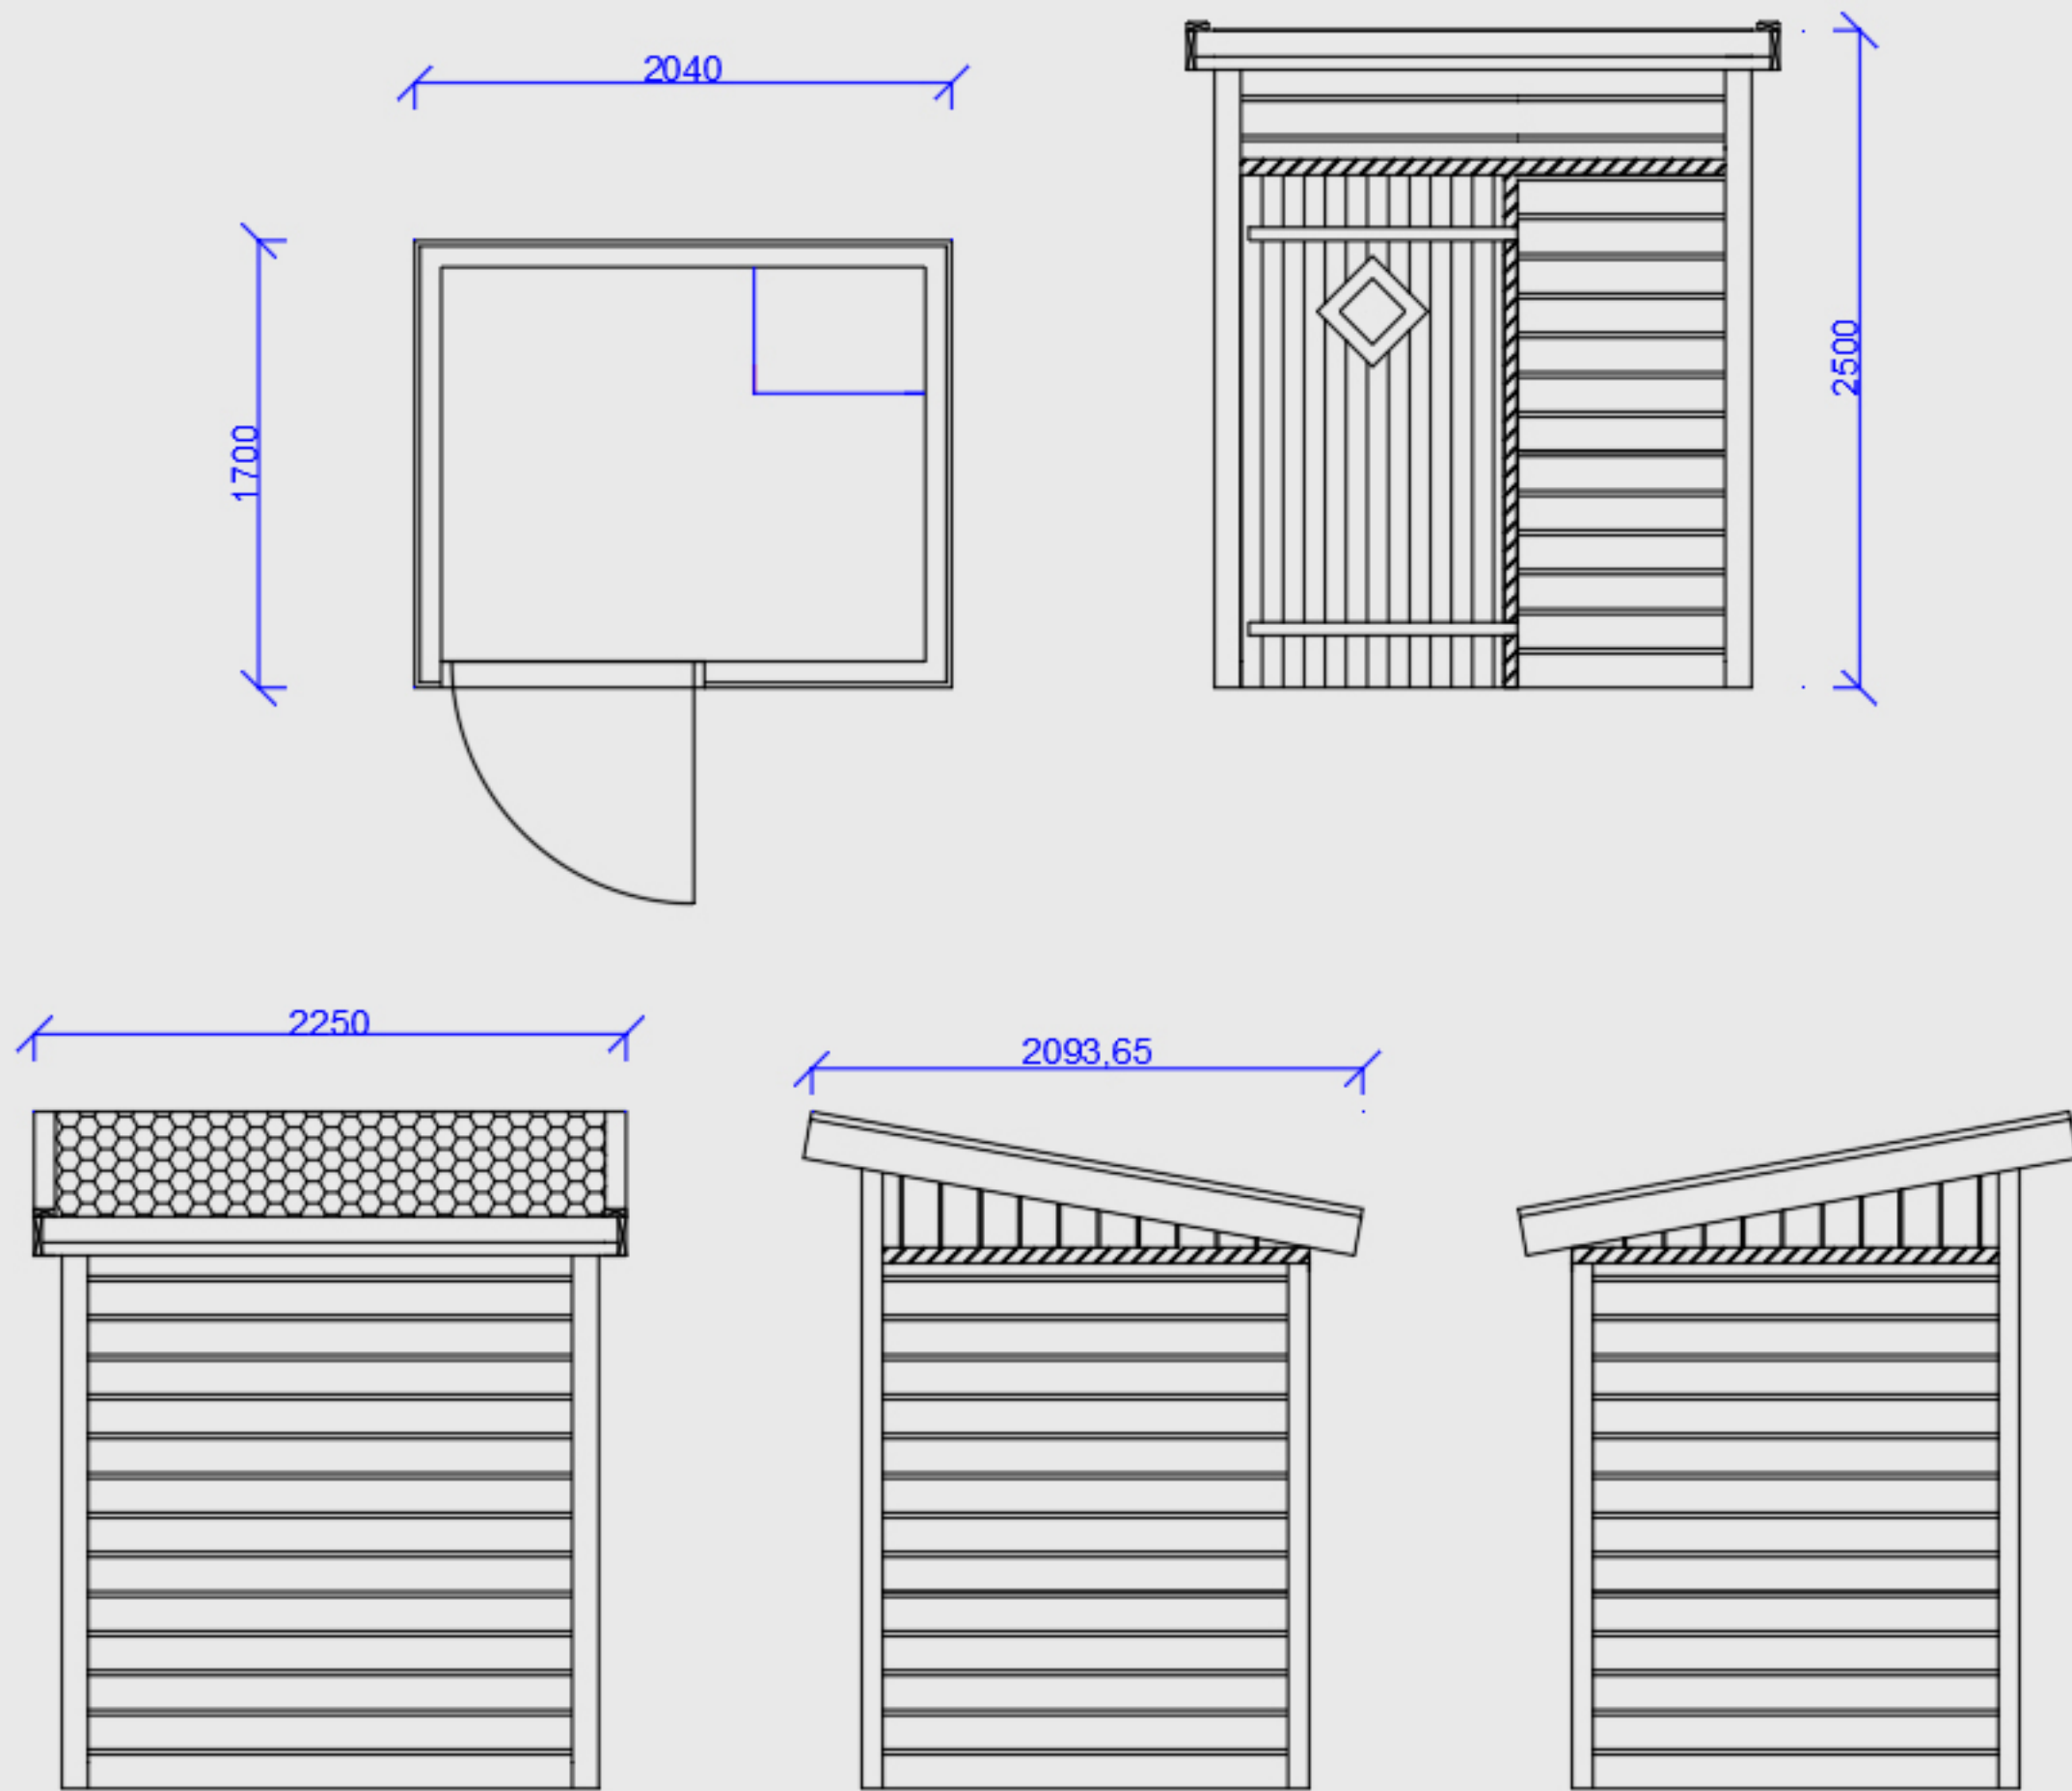

Mallipiirrustukset: Omahuussi Esteetön - Harjakatto (4,08m²)

