
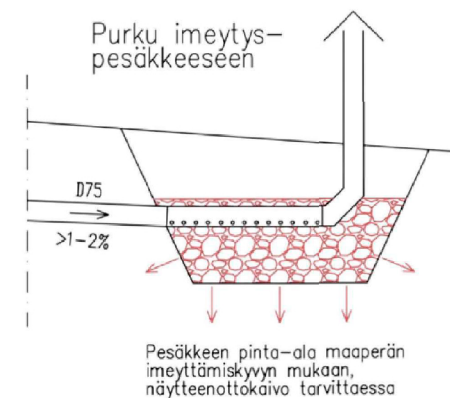


Geotrap pienpuhdistamopaketti

Keittiö- ja pesuvesille

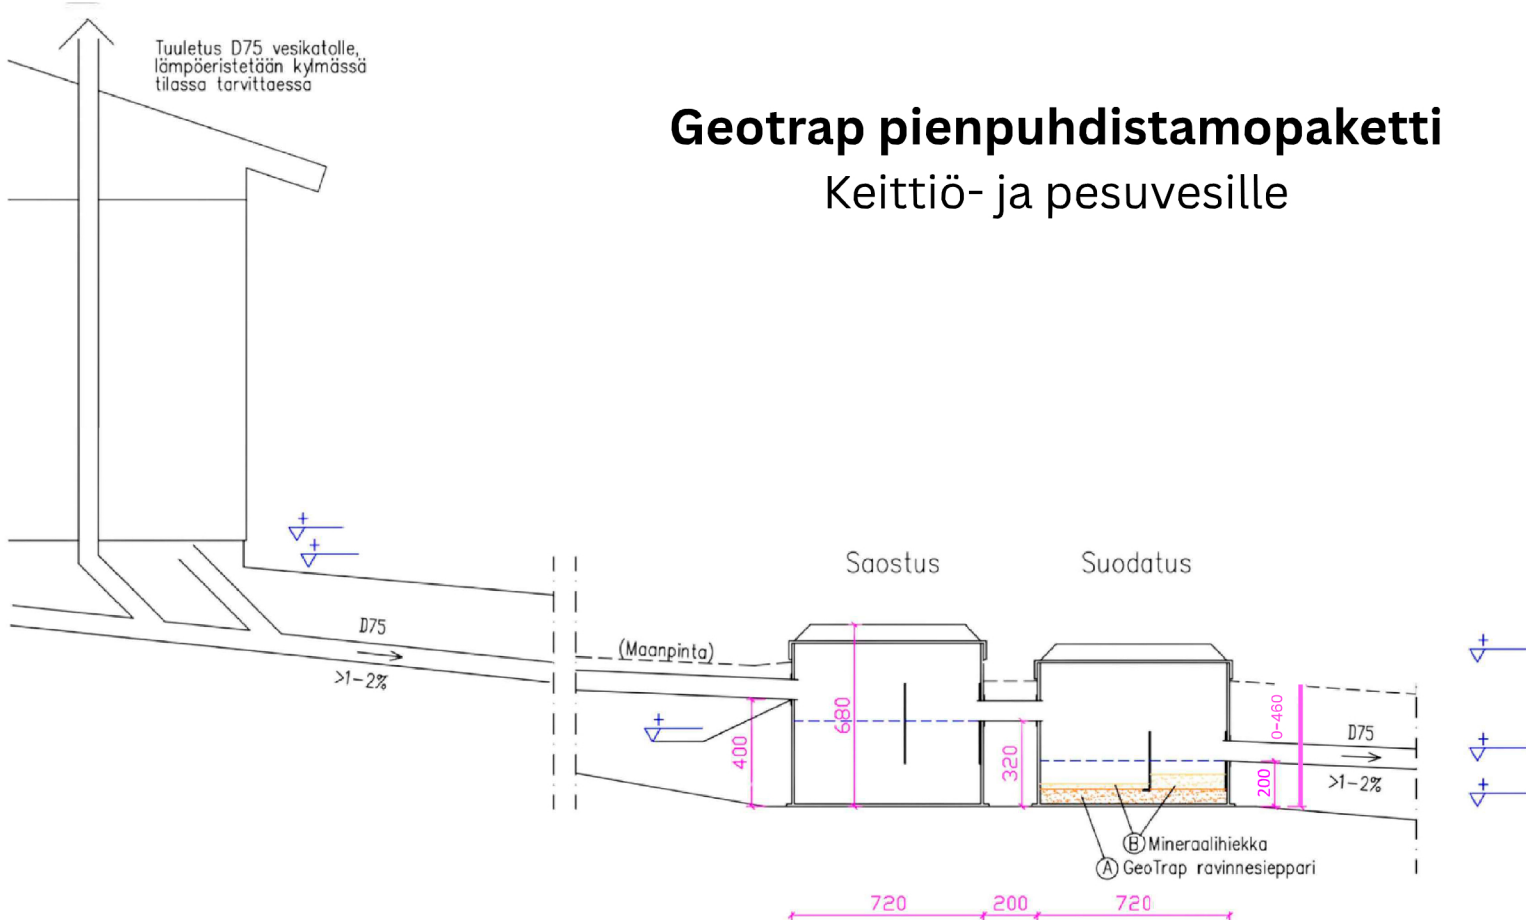


JÄTEVESIJÄRJESTELMÄ

Käyttömäärä: _____ kk/vuodessa

Mitoitusvesimäärä: _____ 1/vrk, max 600 L

Lisävarusteet:

- ☐ Lämpöeristys
- ☐ Itsesäätyvä lämmityskaapeli
- ☐ Näytteenotto-kaivo
- ☐ Pumppukaivo
- ☐ _____

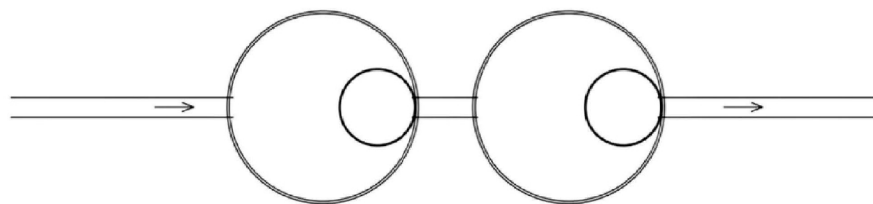

 **Pikkuvihreä**

K.O.S.A	KORTTELI/TILA	TONTTI/RN:o	VIRANOMAISTEN MERKINTÖJÄ	
RAKENNUSTYÖN PÄÄPIIRUSTUS	JÄTEVESIJÄRJESTELMÄN RAKENTAMINEN	PIIRUSTUSLaji	PÄÄPIIRUSTUS	JUOKS.No 2(2)
RAKENNUSKOHTIEN NIMI JA OSIO		PIIRUSTUKSEN SISÄLTÖ	GEO TRAP HARMAAVESISUODATIN LEIKAUS- JA TASOPIIRUSTUS	MITTAKAAVAT 1:20
		SUUNNITTELAJA	TYÖ No	PIIR.No 2
		PIIRUSTUS	YHTIÖN	MUUTOS