Geotrap harmaavesisuodatin

Pesuvesille

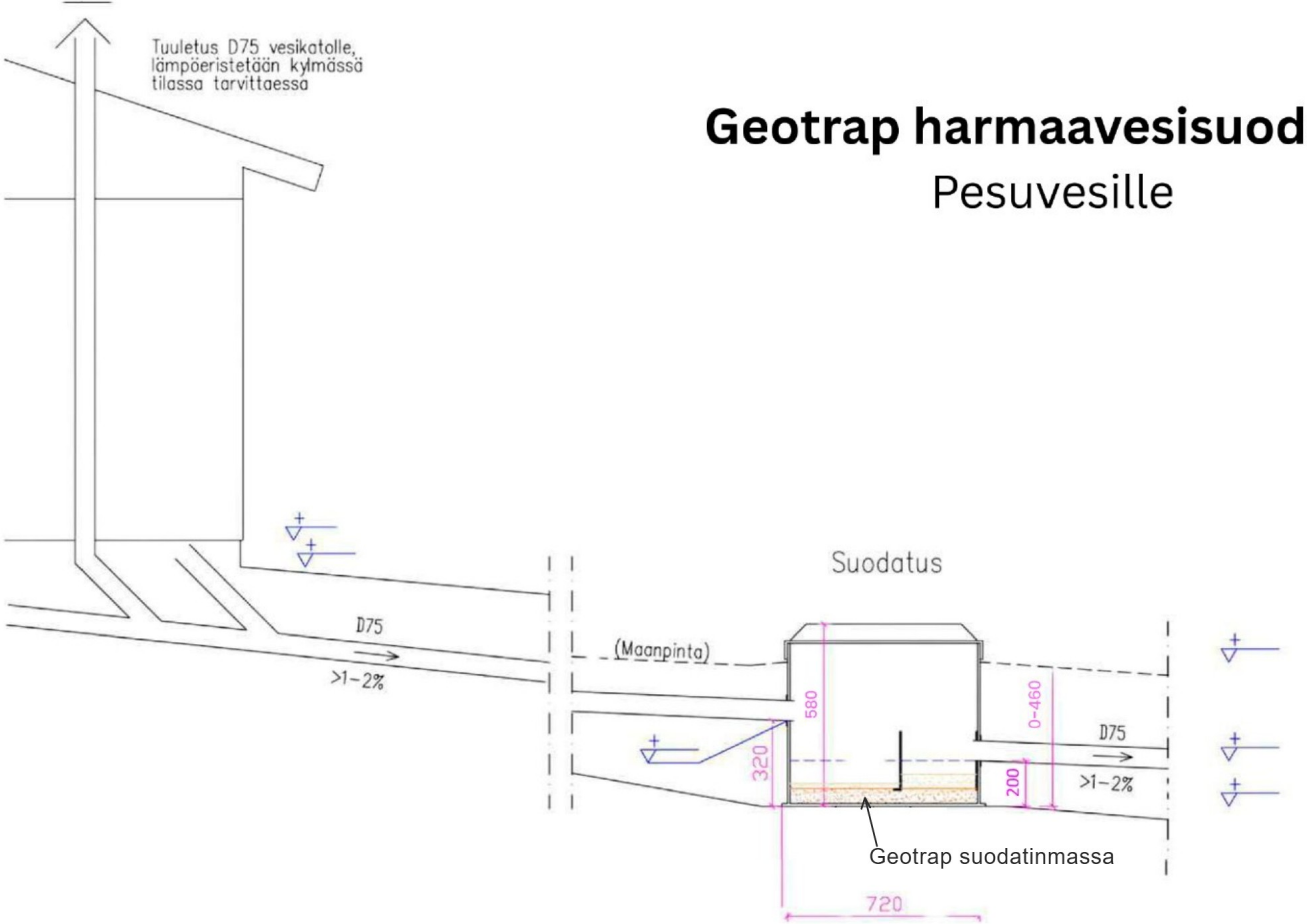

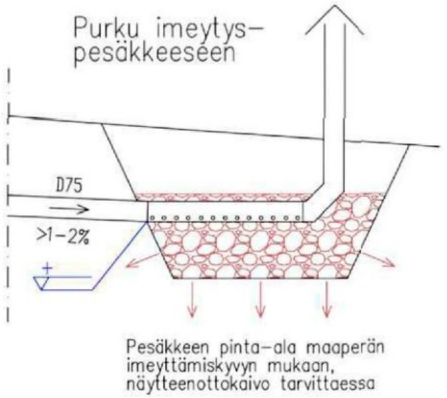

JÄTEVESIJÄRJESTELMÄ

Käyttömäärä: _____ kk/vuodessa

Mitoitusvesimäärä: _____ l/vrk, max 300 L

Lisävarusteet:

- ☐ Lämpöeristys
- ☐ Itsesäätyvä lämmityskaapeli
- ☐ Näytteenottokaivo
- ☐ Pumppukaivo
- ☐ _____

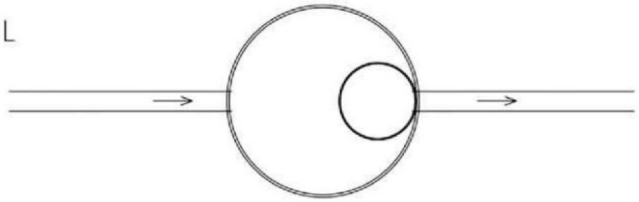

Pikkuvihreä

K.OSA / KORTTELI/TILA / TONTTI/RNo	VIRANOMAISTEN MERKINTÖJÄ
RAKENNUSTOIMENPIDE: JÄTEVESIJÄRJESTELMÄN RAKENTAMINEN	PIIRUSTUSLAJI: PÄÄPIIRUSTUS / JUOKS.No: 2(2)
RAKENNUSKOHTEEN NIMI JA OSOITE	PIIRUSTUKSEN SISÄLTÖ: GEOTRAP SAKO HARMAAVESISUODATIN LEIKAUS- JA TASOPIIRUSTUS / MITTAKAAVAT: 1:20
	SUUN.ALA: LVI / TYÖ No / PIIR.No: 2 / MUUTOS
	PÄIVÄYS / YHT.HENK.

Geotrap pienpuhdistamopaketti

Keittiö- ja pesuvesille

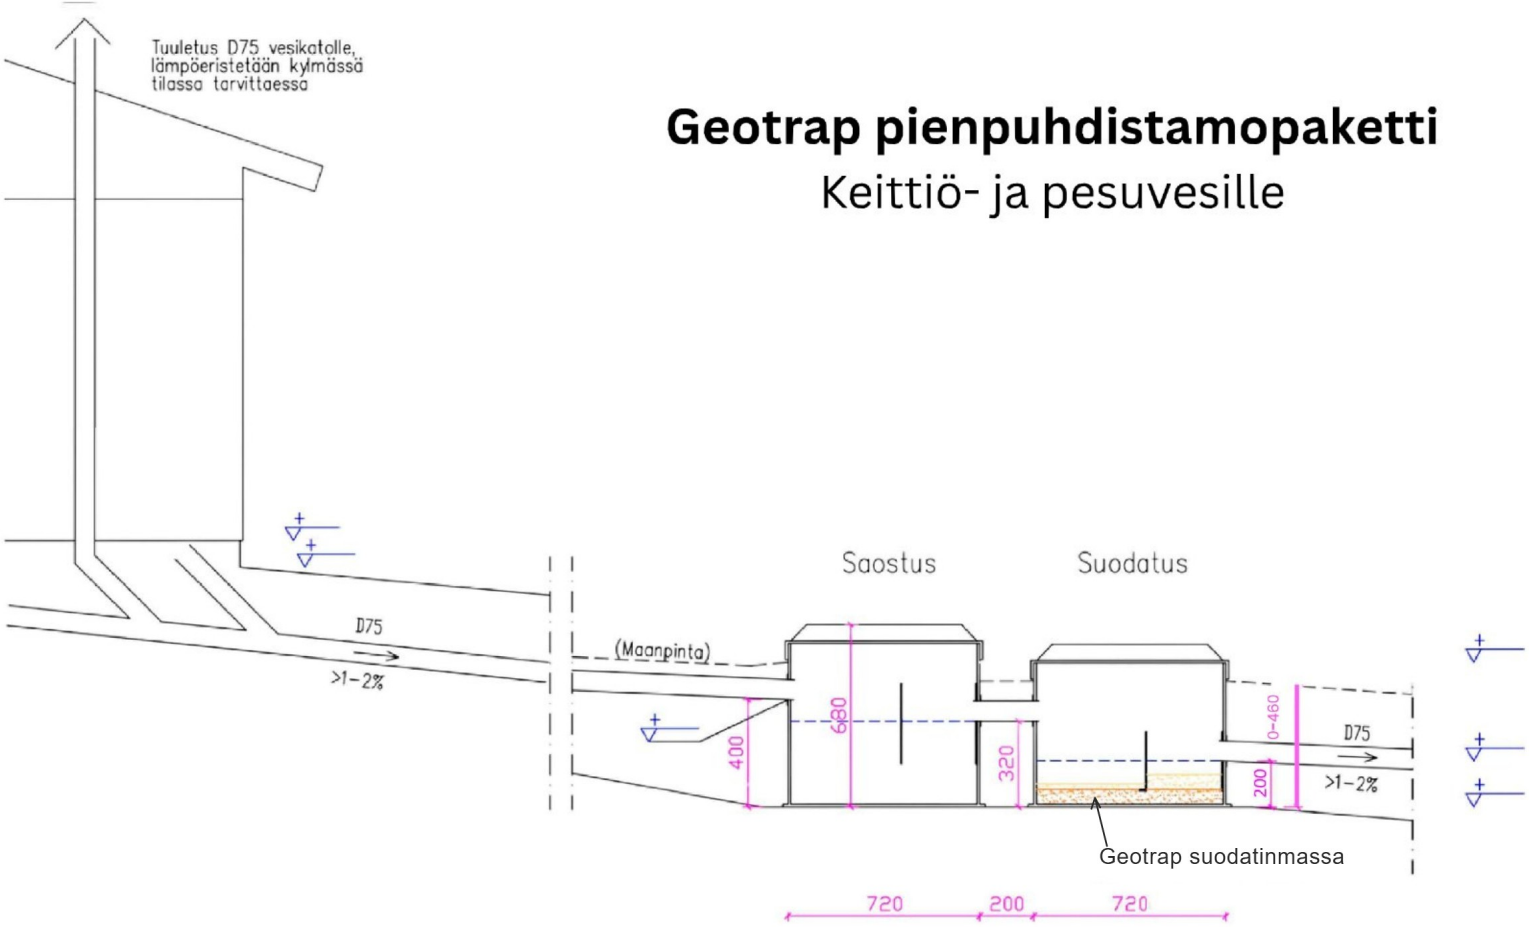

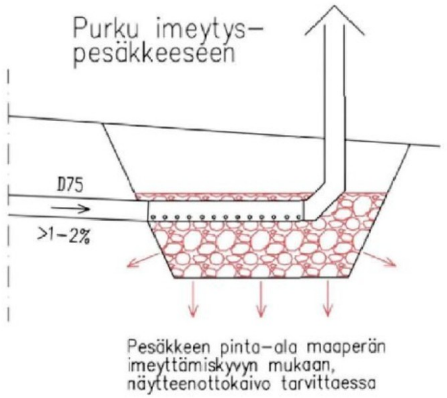

JÄTEVESIJÄRJESTELMÄ

Käyttömäärä: _____ kk/vuodessa

Mitoitusvesimäärä: _____ l/vrk, max 600 L

Lisävarusteet:

- ☐ Lämpöeristys
- ☐ Itsesäätyvä lämmityskaapeli
- ☐ Näytteenottokaivo
- ☐ Pumppukaivo
- ☐ _____

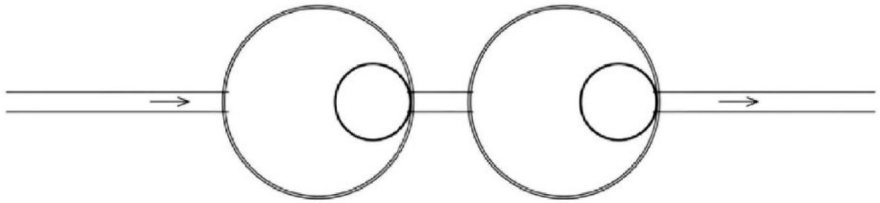

K.OSA / KORTTELI/TILA / TONTTI/RNo	VIRANOMAISTEN MERKINTÖJÄ
RAKENNUSTOIMENPIDE: JÄTEVESIJÄRJESTELMÄN RAKENTAMINEN	PIIRUSTUSLAJI: PÄÄPIIRUSTUS; JUOKS.No: 2(2)
RAKENNUSKOHTEEN NIMI JA OSOITE	PIIRUSTUKSEN SISÄLTÖ: GEOTRAP HARMAAVESISUODATIN LEIKAUS- JA TASOPIIRUSTUS; MITTAKAAVAT: 1:20
	SUUN.ALA: LVI; TYÖ No; PIIR.No: 2; MUUTOS
	PÄIVÄYS; YHT.HENK.

Pikkuvihreä